

社会資本総合整備計画

平成26年3月13日

計画の名称	1 自然と調和した潤いのある環境都市		
計画の期間	平成22年度 ~ 平成26年度 (5年間)	交付対象	大館市
計画の目標			

下水道整備を行い、安全・安心、快適な暮らしを実現し、良好な環境を創造する。

計画の成果目標 (定量的指標)	・大館市の下水道処理人口普及率を41.6% (H22当初)から 50.1% (H26末) に増加させる。
-----------------	---

定量的指標の定義及び算定式	定量的指標の現況値及び目標値			備考						
	当初現況値 (H22当初)	中間目標値 (H24末)	最終目標値 (H26末)							
下水道処理人口普及率 下水道を利用できる人口 (人) / 総人口 (人)	41.6%	45.2%	50.1%							
全体事業費	合計 (A+B+C)	3,500百万円	A	2,900百万円	B	百万円	C	600百万円	効果促進事業費の割合 C / (A+B+C)	17.1%

交付対象事業


A1 下水道事業																			
番号	事業種別	地域種別	交付対象	直接間接	事業者	事業及び施設種別	省略工種	要素となる事業名	事業内容	市町村名	事業実施期間 (年度)					全体事業費 (百万円)	備考		
											H22	H23	H24	H25	H26				
大館処理区 (大館地域)																			
1-A1-1	下水道	過疎	大館市	直接	-	汚水	新設	清水幹線、中道・有浦地区 95ha (公共)	汚水管 φ350~200 L=14,830m	大館市							1,546		
1-A1-2	下水道	過疎	大館市	直接	-	汚水	新設	御成幹線、御成町・有浦地区 54ha (公共)	汚水管 φ400~200 L=9,290m	大館市							849		
1-A1-3	下水道	過疎	大館市	直接	-	汚水	新設	根下戸新町地区 13ha (公共)	汚水管 φ200 L=1,430m	大館市							130		
1-A1-6	下水道	過疎	大館市	直接	-	汚水	新設	施設計画の見直し	効率的事業計画策定								20		
大館処理区 (比内地域)																			
1-A1-4	下水道	過疎	大館市	直接	-	汚水	新設	1号汚水幹線、味噌内地区 4ha (公共)	汚水管 φ150 L=780m	大館市							65		
大館処理区 (田代地域)																			
1-A1-5	下水道	過疎	大館市	直接	-	汚水	新設	田代1号幹線、茂屋地区 20ha (特環)	汚水管 φ200 L=3,860m	大館市							290		
小計 (下水道事業)																	2,900		
合計																		2,900	

B 関連社会資本整備事業																		
番号	事業種別	地域種別	交付対象	直接間接	事業者	省略工種	要素となる事業名	事業内容	市町村名	事業実施期間 (年度)					全体事業費 (百万円)	備考		
										H22	H23	H24	H25	H26				
合計																		

番号	一体的に実施することにより期待される効果	備考
----	----------------------	----

C 効果促進事業																
番号	事業種別	地域種別	交付対象	直接間接	事業者	省略工種	要素となる事業名	事業内容	市町村名	事業実施期間（年度）					全体事業費 （百万円）	備考
										H22	H23	H24	H25	H26		
大館処理区（大館地域）																
1-C1-1	下水道	過疎	大館市	直接	-	新設	清水幹線、中道・有浦地区（公共・単独）	污水管 φ 200 L=3,320m	大館市						343	
1-C1-2	下水道	過疎	大館市	直接	-	新設	御成幹線、御成町・有浦地区（公共・単独）	污水管 φ 200 L=1,610m	大館市						163	
1-C1-3	下水道	過疎	大館市	直接	-	新設	根下戸新町地区（公共・単独）	污水管 φ 200 L=230m	大館市						22	
大館処理区（比内地域）																
1-C1-4	下水道	過疎	大館市	直接	-	新設	1号污水幹線、味噌内地区（公共・単独）	污水管 φ 150 L=70m	大館市						7	
大館処理区（田代地域）																
1-C1-5	下水道	過疎	大館市	直接	-	新設	田代1号幹線、茂屋地区（特環・単独）	污水管 φ 200 L=800m	大館市						65	
										合計			600			
番号	一体的に実施することにより期待される効果											備考				
1-C1-1	A1-1と接続するC1-1を一体的に面整備を行うことにより、より効率のよい工事が行われるとともに普及率の向上を図る。															
1-C1-2	A1-2と接続するC1-2を一体的に面整備を行うことにより、より効率のよい工事が行われるとともに普及率の向上を図る。															
1-C1-3	A1-3と接続するC1-3を一体的に面整備を行うことにより、より効率のよい工事が行われるとともに普及率の向上を図る。															
1-C1-4	A1-4と接続するC1-4を一体的に面整備を行うことにより、より効率のよい工事が行われるとともに普及率の向上を図る。															
1-C1-5	A1-5と接続するC1-5を一体的に面整備を行うことにより、より効率のよい工事が行われるとともに普及率の向上を図る。															


計画の名称	1 自然と調和した潤いのある環境都市	交付対象	大館市 (大館地域①)
計画の期間	平成22年度 ~ 平成26年度 (5年間)		

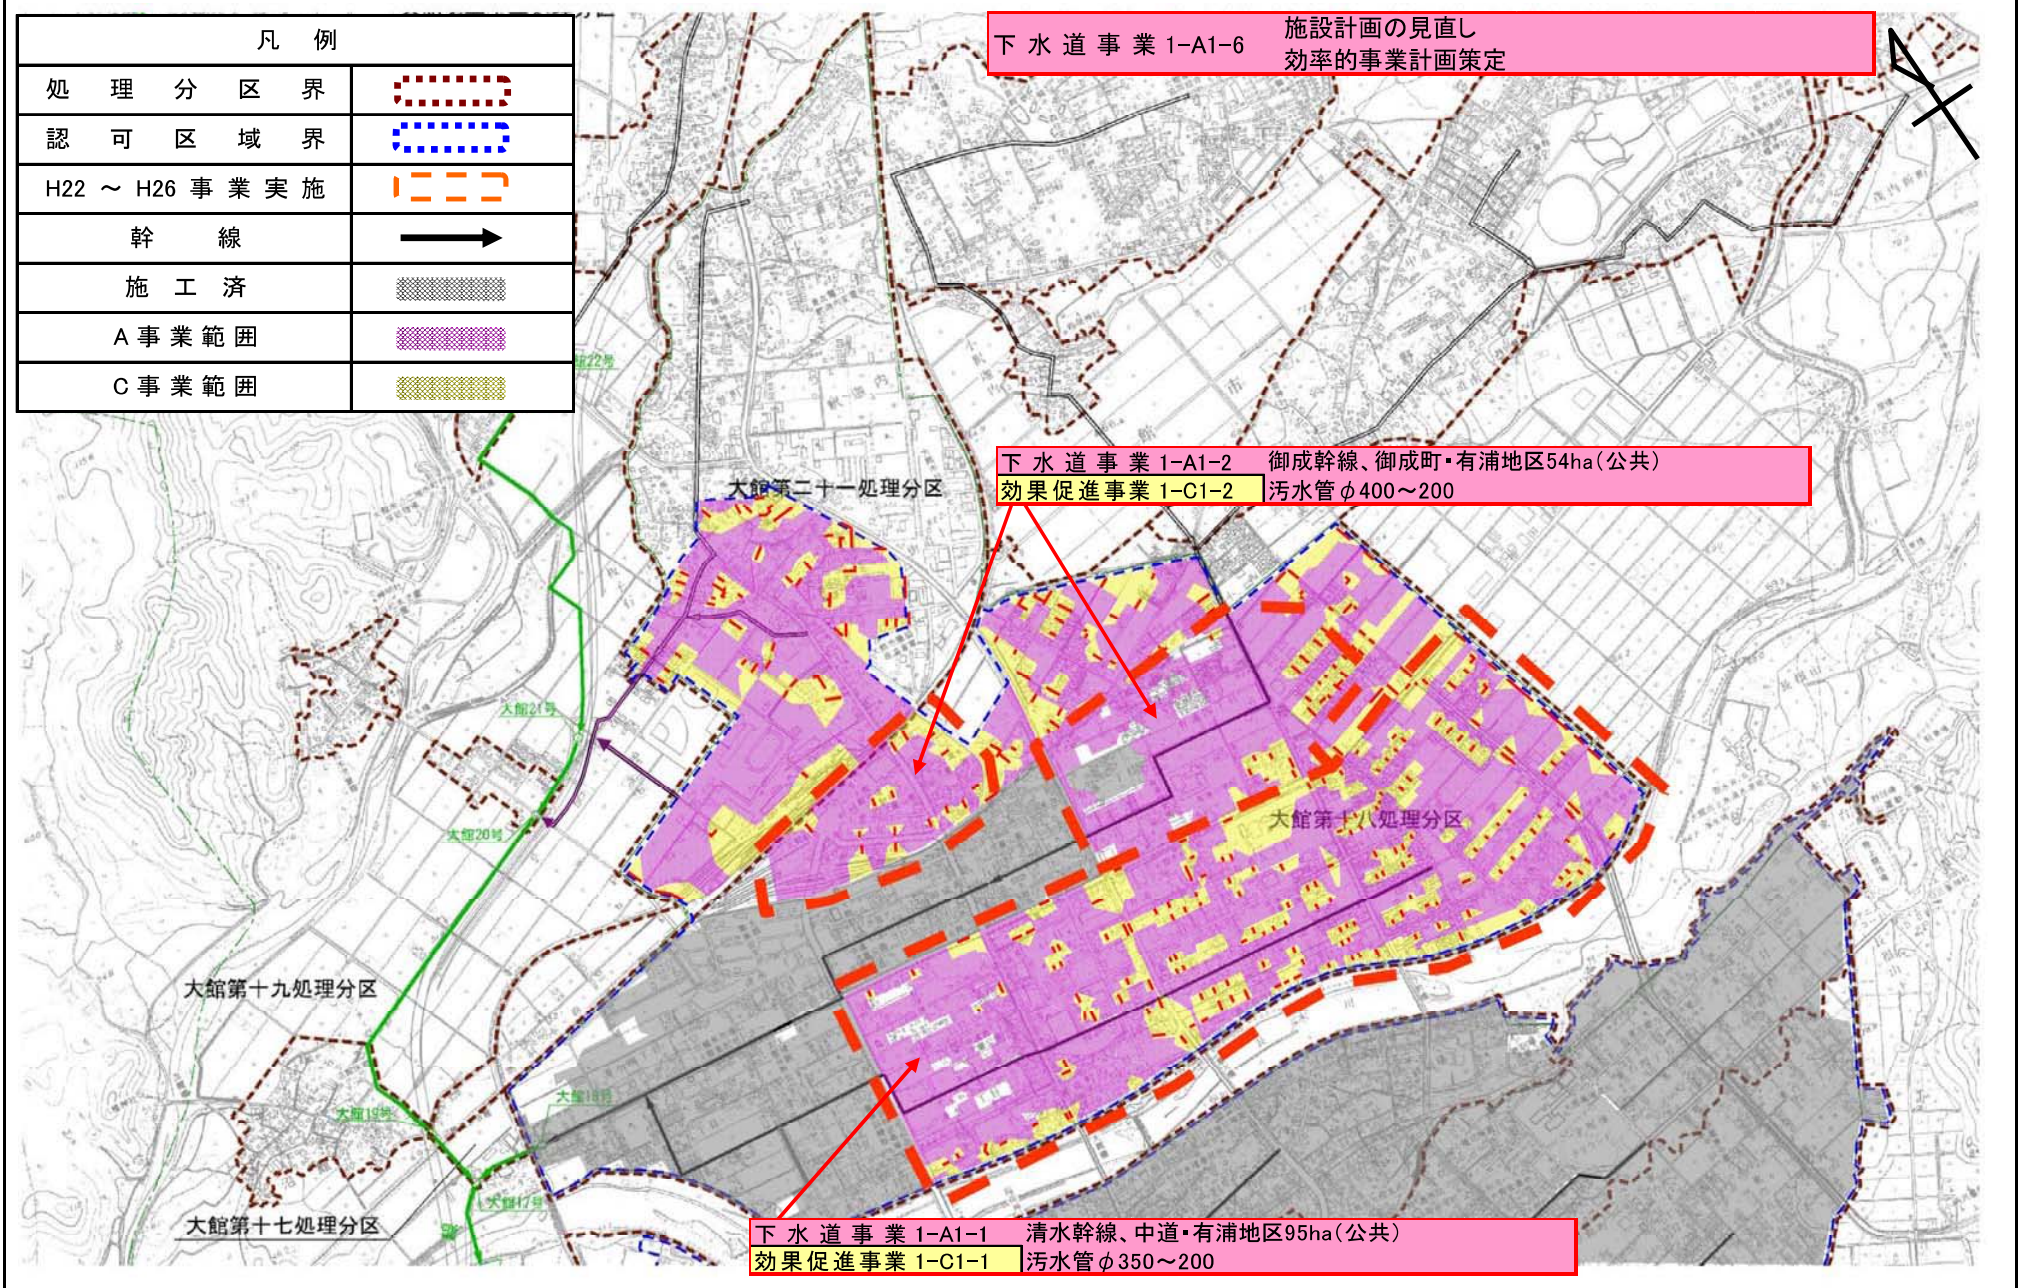

計画の名称	1 自然と調和した潤いのある環境都市	交付対象	大館市 (大館地域②)
計画の期間	平成22年度 ~ 平成26年度 (5年間)		

凡 例	
処理分区界	
認可区域界	
H22 ~ H26 事業実施	
幹 線	
施工済	
A 事業範囲	
C 事業範囲	


下水道事業 1-A1-6 施設計画の見直し
効率的事業計画策定

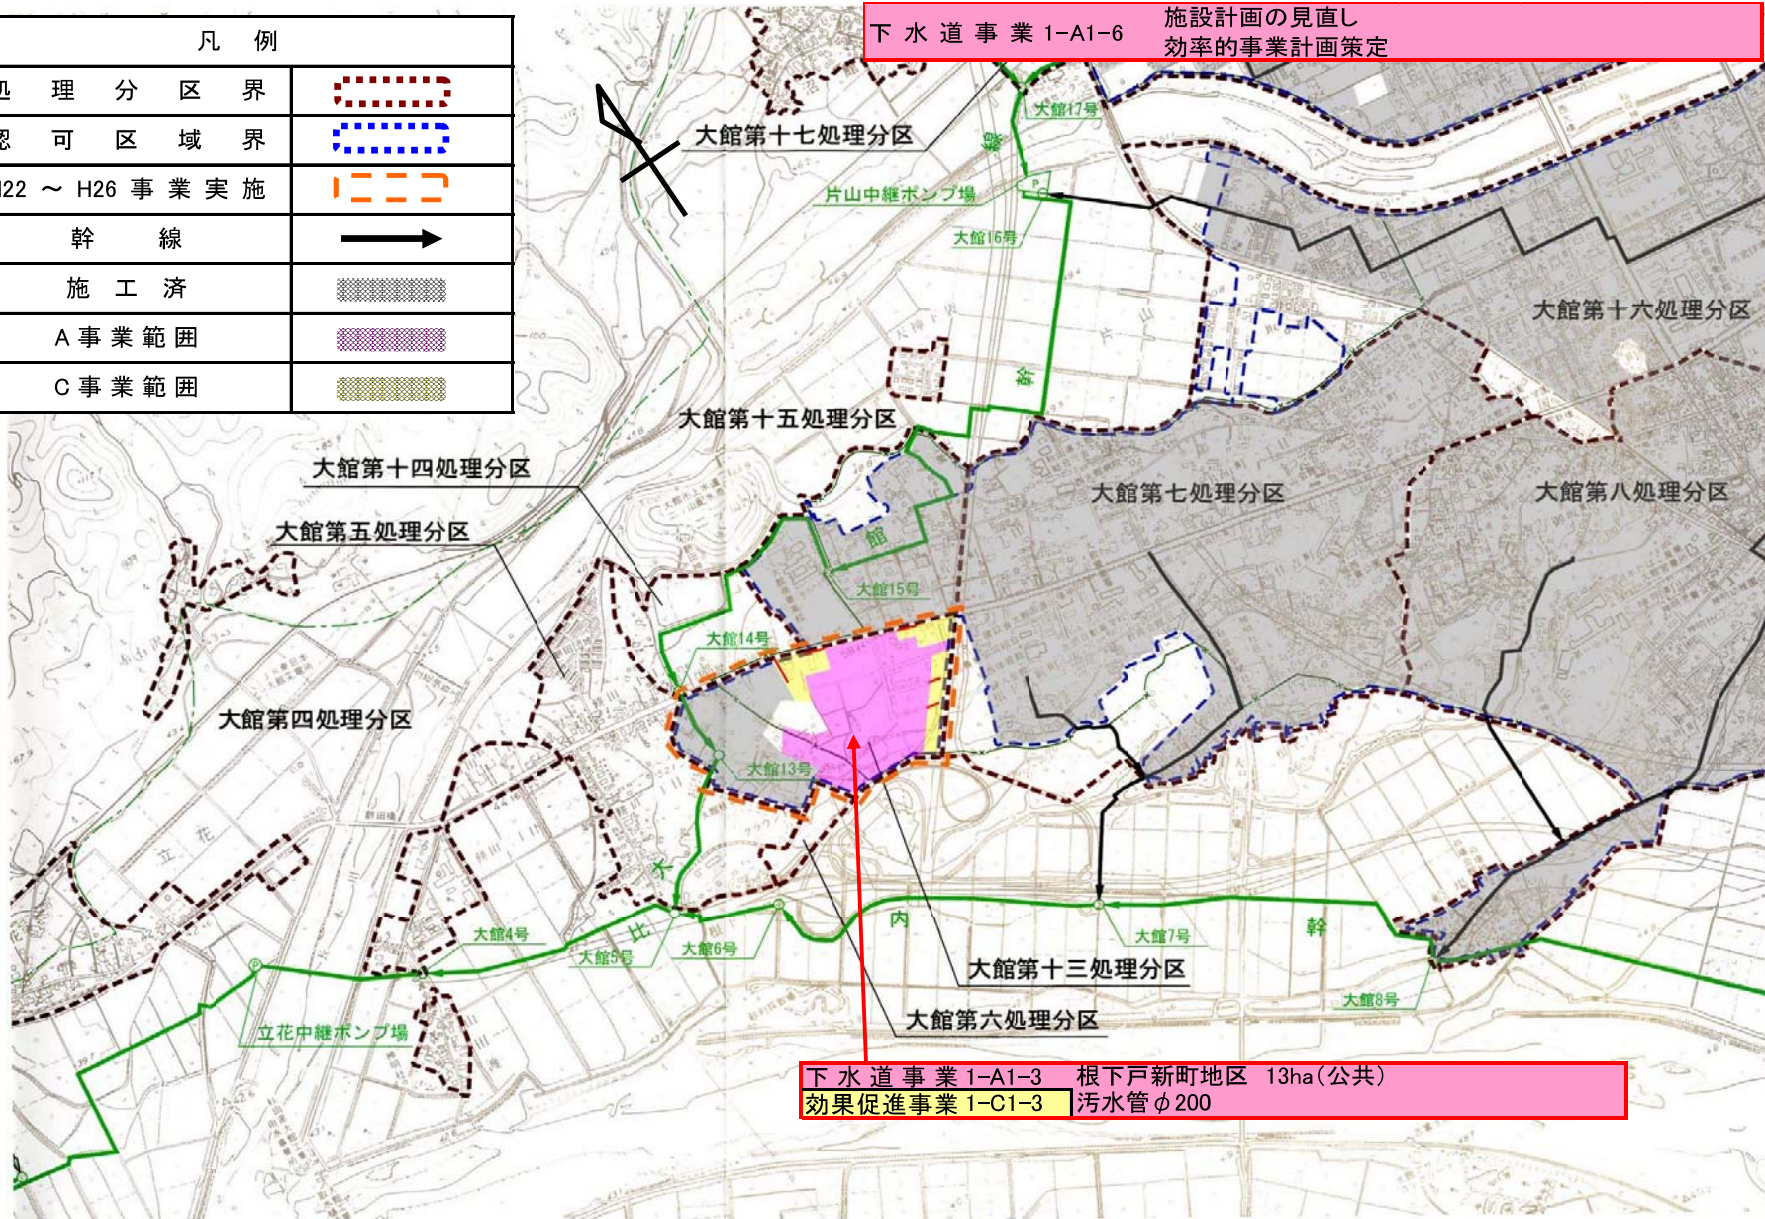

下水道事業 1-A1-3 根下戸新町地区 13ha(公共)
効果促進事業 1-C1-3 污水管φ200

計画の名称	1 自然と調和した潤いのある環境都市	交付対象	大館市 (田代地域)
計画の期間	平成22年度 ~ 平成26年度 (5年間)		


凡 例	
処 理 分 区 界	
認 可 区 域 界	
H22 ~ H26 事業実施	
幹 線	
施 工 済	
A 事業範囲	
C 事業範囲	

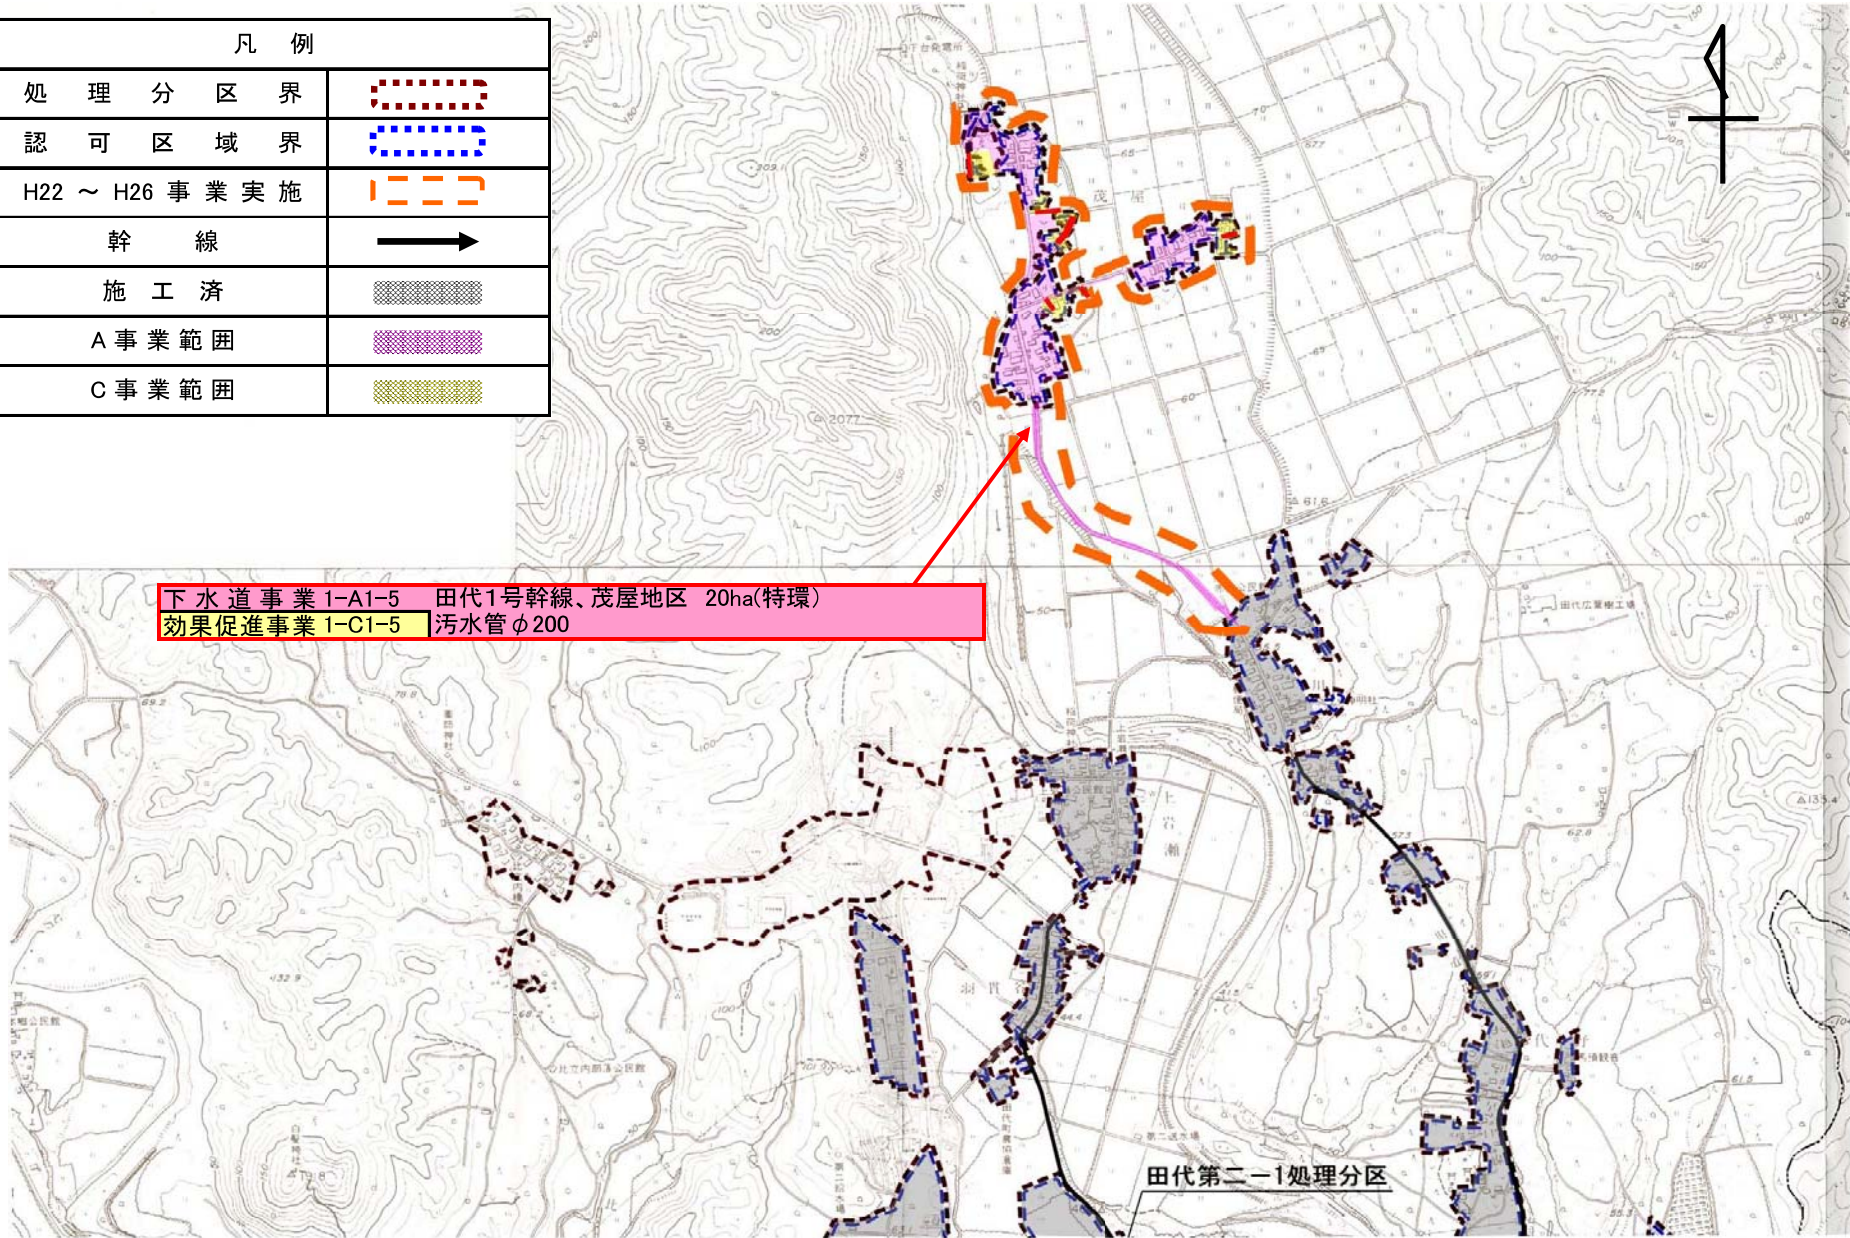

下水道事業 1-A1-5 田代1号幹線、茂屋地区 20ha(特環)
 効果促進事業 1-C1-5 污水管φ200

田代第二-1処理分区

計画の名称	1 自然と調和した潤いのある環境都市	交付対象	大館市 (比内地域)
計画の期間	平成22年度 ~ 平成26年度 (5年間)		

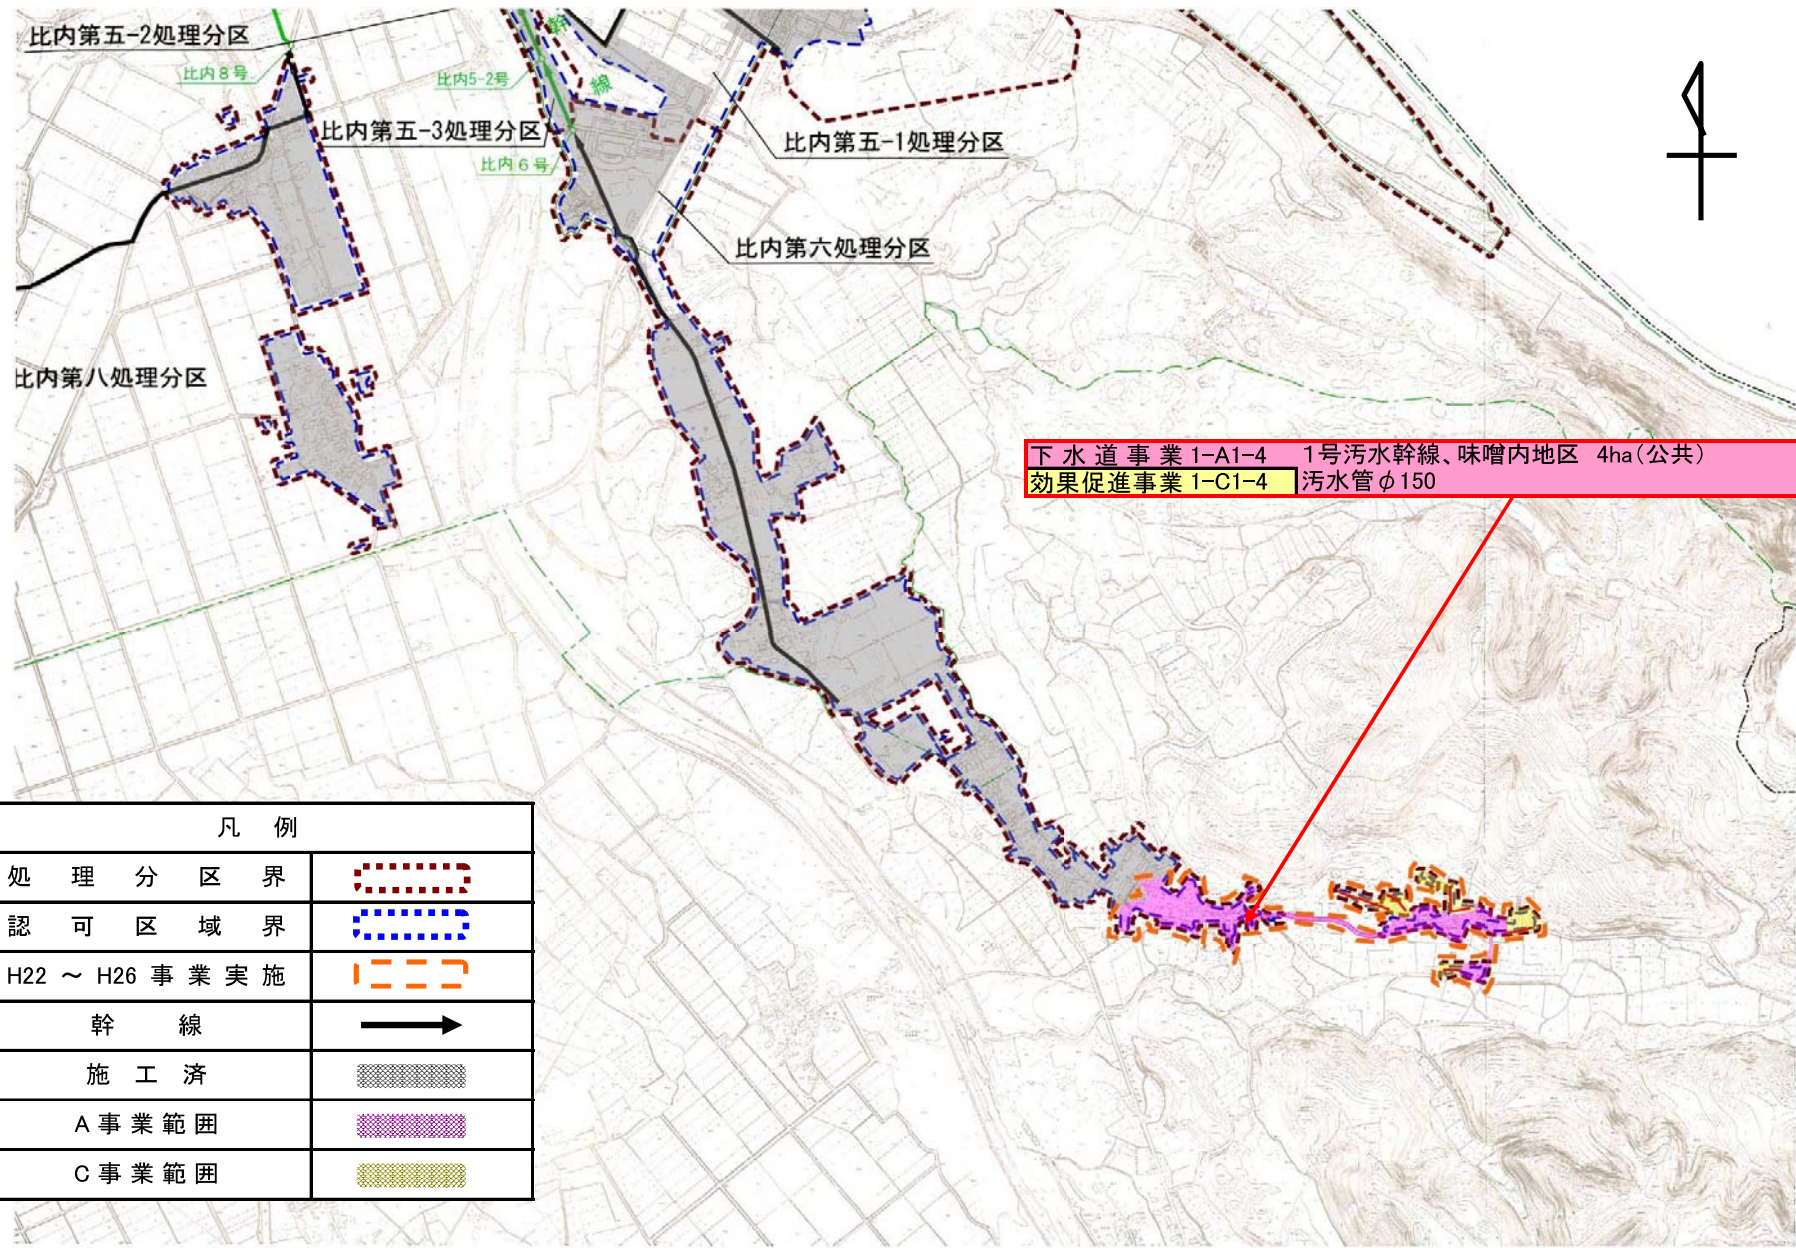

凡 例	
処 理 分 区 界	
認 可 区 域 界	
H22 ~ H26 事業実施	
幹 線	
施 工 済	
A 事業範囲	
C 事業範囲	

下水道事業 1-A1-4 1号污水幹線、味噌内地区 4ha(公共)
 効果促進事業 1-C1-4 污水管φ150