

社会資本総合整備計画

平成27年3月30日

|       |                       |      |     |
|-------|-----------------------|------|-----|
| 計画の名称 | 1 自然と調和した潤いのある環境都市    |      |     |
| 計画の期間 | 平成22年度 ~ 平成26年度 (5年間) | 交付対象 | 大館市 |
| 計画の目標 |                       |      |     |

下水道整備を行い、安全・安心、快適な暮らしを実現し、良好な環境を創造する。

|                 |   |
|-----------------|---|
| 計画の成果目標 (定量的指標) | ・大館市の下水道処理人口普及率を41.6% (H22当初)から50.1% (H26末) に増加させる。 |
|-----------------|---|

|   |                  |                 |                 |          |   |     |   |        |                           |       |
|---|------------------|-----------------|-----------------|----------|---|-----|---|--------|---------------------------|-------|
| 定量的指標の定義及び算定式                           | 定量的指標の現況値及び目標値   |                 |                 | 備考       |   |     |   |        |                           |       |
|   | 当初現況値<br>(H22当初) | 中間目標値<br>(H24末) | 最終目標値<br>(H26末) |          |   |     |   |        |                           |       |
| 下水道処理人口普及率<br>下水道を利用できる人口 (人) / 総人口 (人) | 41.6%            | 45.2%           | 50.1%           |          |   |     |   |        |                           |       |
| 全体事業費                                   | 合計<br>(A+B+C)    | 3,500百万円        | A               | 2,900百万円 | B | 百万円 | C | 600百万円 | 効果促進事業費の割合<br>C / (A+B+C) | 17.1% |

交付対象事業


| A1 下水道事業            |      |      |      |      |     |          |      |                         |                       |      |             |       |     |     |     |                |    |
|---------------------|------|------|------|------|-----|----------|------|-------------------------|-----------------------|------|-------------|-------|-----|-----|-----|----------------|----|
| 番号                  | 事業種別 | 地域種別 | 交付対象 | 直接間接 | 事業者 | 事業及び施設種別 | 省略工種 | 要素となる事業名                | 事業内容                  | 市町村名 | 事業実施期間 (年度) |       |     |     |     | 全体事業費<br>(百万円) | 備考 |
|                     |      |      |      |      |     |          |      |                         |                       |      | H22         | H23   | H24 | H25 | H26 |                |    |
| <b>大館処理区 (大館地域)</b> |      |      |      |      |     |          |      |                         |                       |      |             |       |     |     |     |                |    |
| 1-A1-1              | 下水道  | 過疎   | 大館市  | 直接   | -   | 汚水       | 新設   | 清水幹線、中道・有浦地区 95ha (公共)  | 汚水管φ350~200 L=14,830m | 大館市  |             |       |     |     |     | 1,790          |    |
| 1-A1-2              | 下水道  | 過疎   | 大館市  | 直接   | -   | 汚水       | 新設   | 御成幹線、御成町・有浦地区 54ha (公共) | 汚水管φ400~200 L=9,290m  | 大館市  |             |       |     |     |     | 710            |    |
| 1-A1-3              | 下水道  | 過疎   | 大館市  | 直接   | -   | 汚水       | 新設   | 根下戸新町地区 13ha (公共)       | 汚水管φ200 L=1,430m      | 大館市  |             |       |     |     |     | 65             |    |
| 1-A1-6              | 下水道  | 過疎   | 大館市  | 直接   | -   | 汚水       | 新設   | 施設計画の見直し                | 効率的事業計画策定             |      |             |       |     |     |     | 20             |    |
| <b>大館処理区 (比内地域)</b> |      |      |      |      |     |          |      |                         |                       |      |             |       |     |     |     |                |    |
| 1-A1-4              | 下水道  | 過疎   | 大館市  | 直接   | -   | 汚水       | 新設   | 1号汚水幹線、味噌内地区 4ha (公共)   | 汚水管φ150 L=780m        | 大館市  |             |       |     |     |     | 85             |    |
| <b>大館処理区 (田代地域)</b> |      |      |      |      |     |          |      |                         |                       |      |             |       |     |     |     |                |    |
| 1-A1-5              | 下水道  | 過疎   | 大館市  | 直接   | -   | 汚水       | 新設   | 田代1号幹線、茂屋地区 20ha (特環)   | 汚水管φ200 L=3,860m      | 大館市  |             |       |     |     |     | 230            |    |
| 小計 (下水道事業)          |      |      |      |      |     |          |      |                         |                       |      |             | 2,900 |     |     |     |                |    |
| 合計                  |      |      |      |      |     |          |      |                         |                       |      |             | 2,900 |     |     |     |                |    |

| B 関連社会資本整備事業 |      |      |      |      |     |      |          |      |      |             |     |     |     |     |                |    |
|--------------|------|------|------|------|-----|------|----------|------|------|-------------|-----|-----|-----|-----|----------------|----|
| 番号           | 事業種別 | 地域種別 | 交付対象 | 直接間接 | 事業者 | 省略工種 | 要素となる事業名 | 事業内容 | 市町村名 | 事業実施期間 (年度) |     |     |     |     | 全体事業費<br>(百万円) | 備考 |
|              |      |      |      |      |     |      |          |      |      | H22         | H23 | H24 | H25 | H26 |                |    |
|              |      |      |      |      |     |      |          |      |      |             |     |     |     |     |                |    |
| 合計           |      |      |      |      |     |      |          |      |      |             |     |     |     |     |                |    |

|    |                      |    |
|----|----------------------|----|
| 番号 | 一体的に実施することにより期待される効果 | 備考 |
|----|----------------------|----|


| C 効果促進事業           |  |      |      |      |     |      |                      |                   |      |            |     |     |     |     |                |    |
|--------------------|--|------|------|------|-----|------|----------------------|-------------------|------|------------|-----|-----|-----|-----|----------------|----|
| 番号                 | 事業種別   | 地域種別 | 交付対象 | 直接間接 | 事業者 | 省略工種 | 要素となる事業名             | 事業内容              | 市町村名 | 事業実施期間（年度） |     |     |     |     | 全体事業費<br>（百万円） | 備考 |
|                    |  |      |      |      |     |      |                      |                   |      | H22        | H23 | H24 | H25 | H26 |                |    |
| <b>大館処理区（大館地域）</b> |  |      |      |      |     |      |                      |                   |      |            |     |     |     |     |                |    |
| 1-C1-1             | 下水道  | 過疎   | 大館市  | 直接   | -   | 新設   | 清水幹線、中道・有浦地区（公共・単独）  | 污水管 φ200 L=3,320m | 大館市  |            |     |     |     |     | 343            |    |
| 1-C1-2             | 下水道  | 過疎   | 大館市  | 直接   | -   | 新設   | 御成幹線、御成町・有浦地区（公共・単独） | 污水管 φ200 L=1,610m | 大館市  |            |     |     |     |     | 163            |    |
| 1-C1-3             | 下水道  | 過疎   | 大館市  | 直接   | -   | 新設   | 根下戸新町地区（公共・単独）       | 污水管 φ200 L=230m   | 大館市  |            |     |     |     |     | 22             |    |
| <b>大館処理区（比内地域）</b> |  |      |      |      |     |      |                      |                   |      |            |     |     |     |     |                |    |
| 1-C1-4             | 下水道  | 過疎   | 大館市  | 直接   | -   | 新設   | 1号污水幹線、味噌内地区（公共・単独）  | 污水管 φ150 L=70m    | 大館市  |            |     |     |     |     | 7              |    |
| <b>大館処理区（田代地域）</b> |  |      |      |      |     |      |                      |                   |      |            |     |     |     |     |                |    |
| 1-C1-5             | 下水道  | 過疎   | 大館市  | 直接   | -   | 新設   | 田代1号幹線、茂屋地区（特環・単独）   | 污水管 φ200 L=800m   | 大館市  |            |     |     |     |     | 65             |    |
|                    |  |      |      |      |     |      |                      |                   |      | 合計         |     |     | 600 |     |                |    |
| 番号                 | 一体的に実施することにより期待される効果                                       |      |      |      |     |      |                      |                   |      |            |     |     |     |     | 備考             |    |
| 1-C1-1             | A1-1と接続するC1-1を一体的に面整備を行うことにより、より効率のよい工事が行われるとともに普及率の向上を図る。 |      |      |      |     |      |                      |                   |      |            |     |     |     |     |                |    |
| 1-C1-2             | A1-2と接続するC1-2を一体的に面整備を行うことにより、より効率のよい工事が行われるとともに普及率の向上を図る。 |      |      |      |     |      |                      |                   |      |            |     |     |     |     |                |    |
| 1-C1-3             | A1-3と接続するC1-3を一体的に面整備を行うことにより、より効率のよい工事が行われるとともに普及率の向上を図る。 |      |      |      |     |      |                      |                   |      |            |     |     |     |     |                |    |
| 1-C1-4             | A1-4と接続するC1-4を一体的に面整備を行うことにより、より効率のよい工事が行われるとともに普及率の向上を図る。 |      |      |      |     |      |                      |                   |      |            |     |     |     |     |                |    |
| 1-C1-5             | A1-5と接続するC1-5を一体的に面整備を行うことにより、より効率のよい工事が行われるとともに普及率の向上を図る。 |      |      |      |     |      |                      |                   |      |            |     |     |     |     |                |    |

|       |                       |      |             |
|-------|-----------------------|------|-------------|
| 計画の名称 | 1 自然と調和した潤いのある環境都市    | 交付対象 | 大館市 (大館地域①) |
| 計画の期間 | 平成22年度 ~ 平成26年度 (5年間) |      |             |

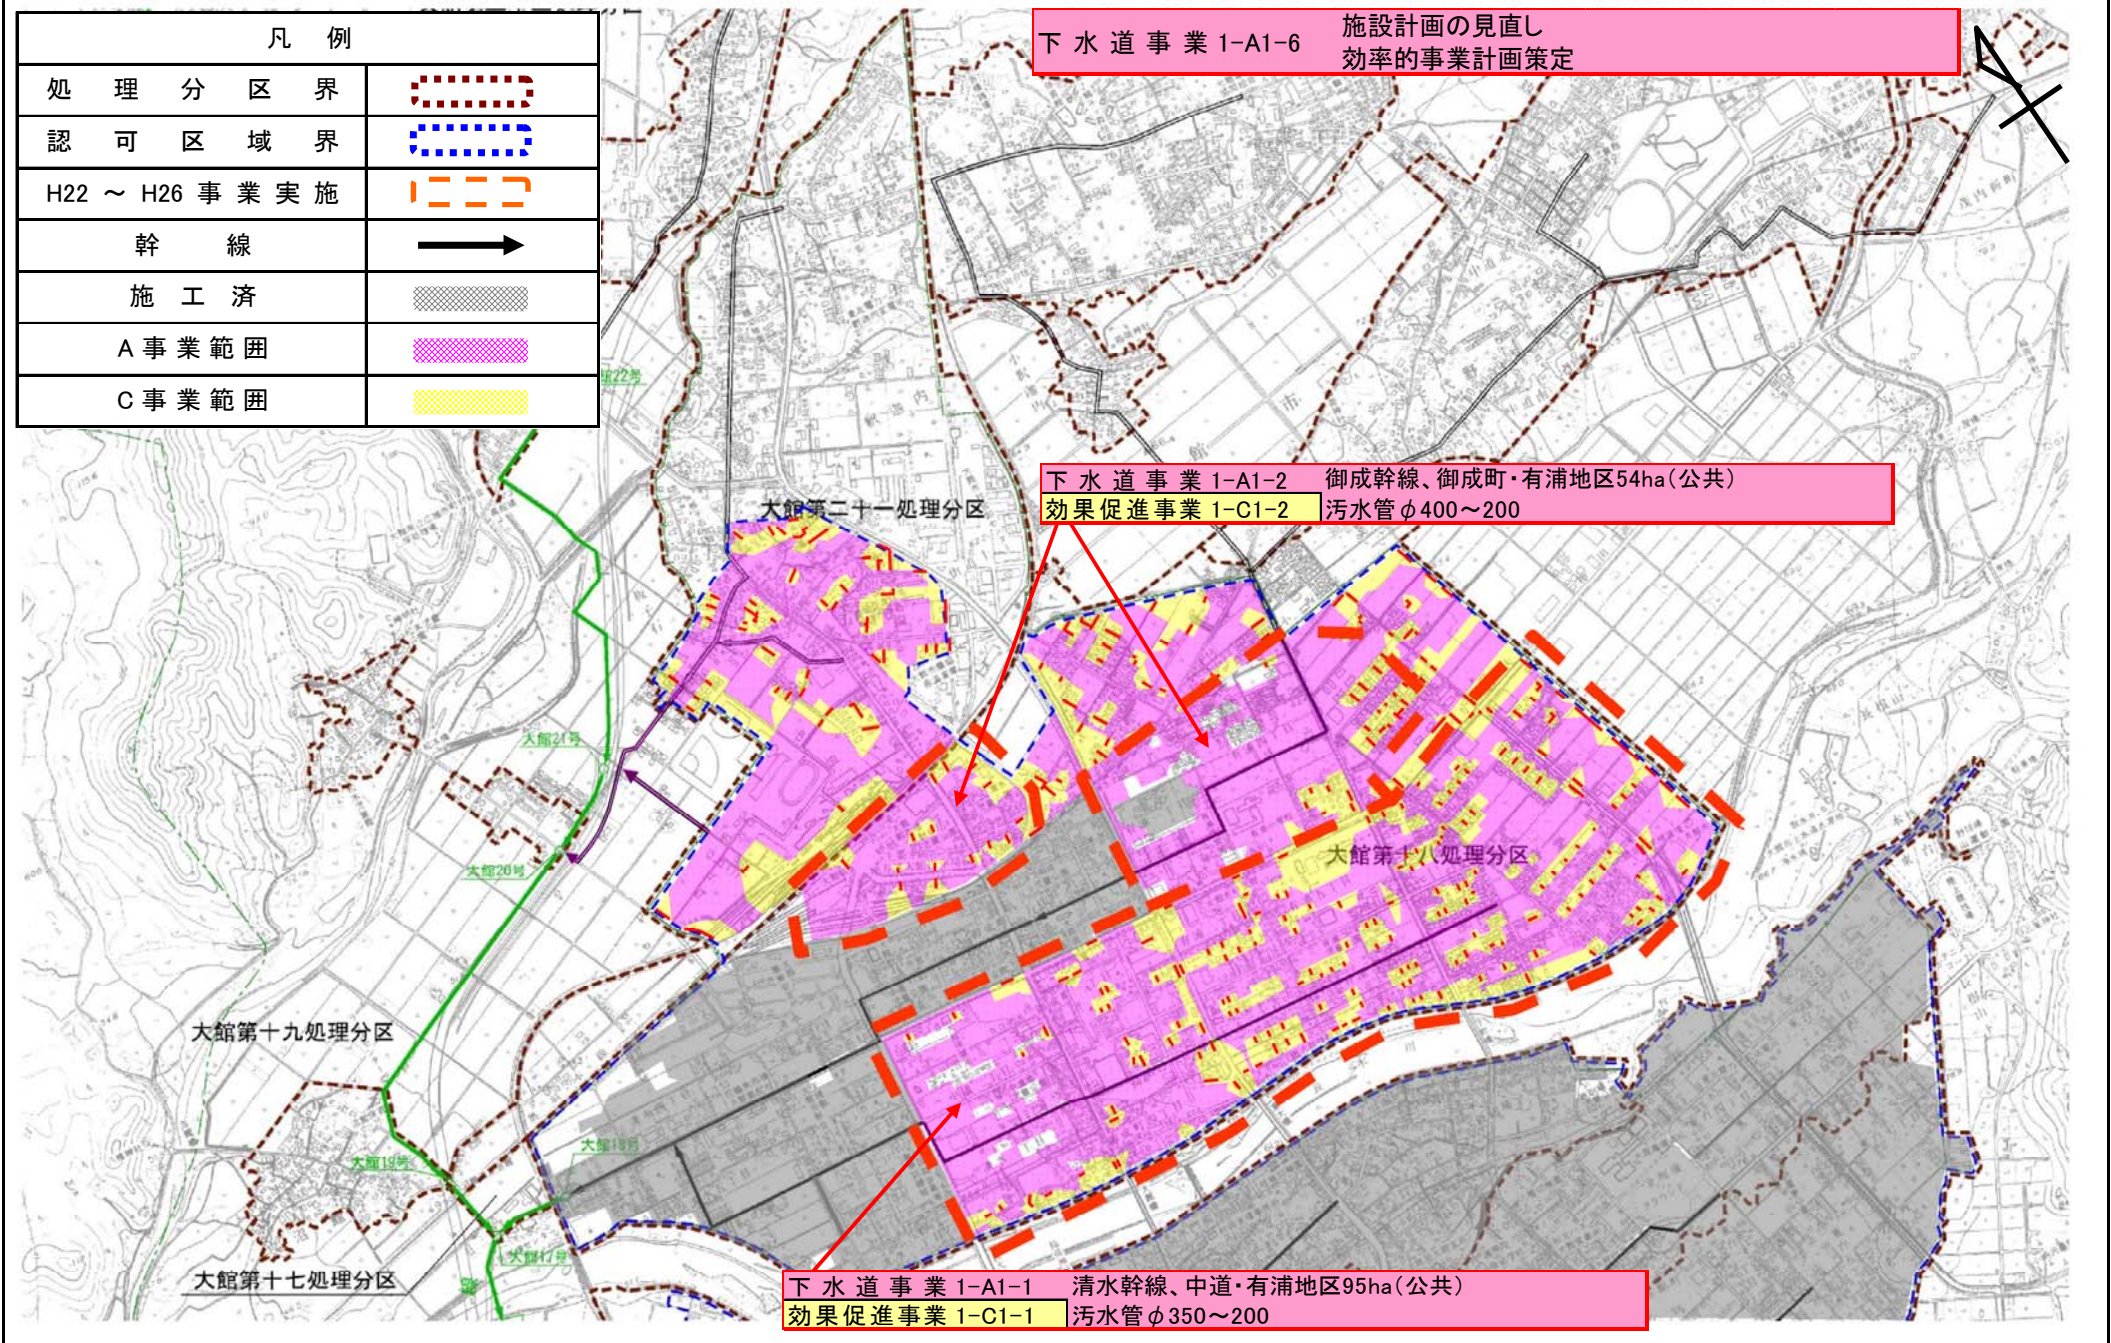





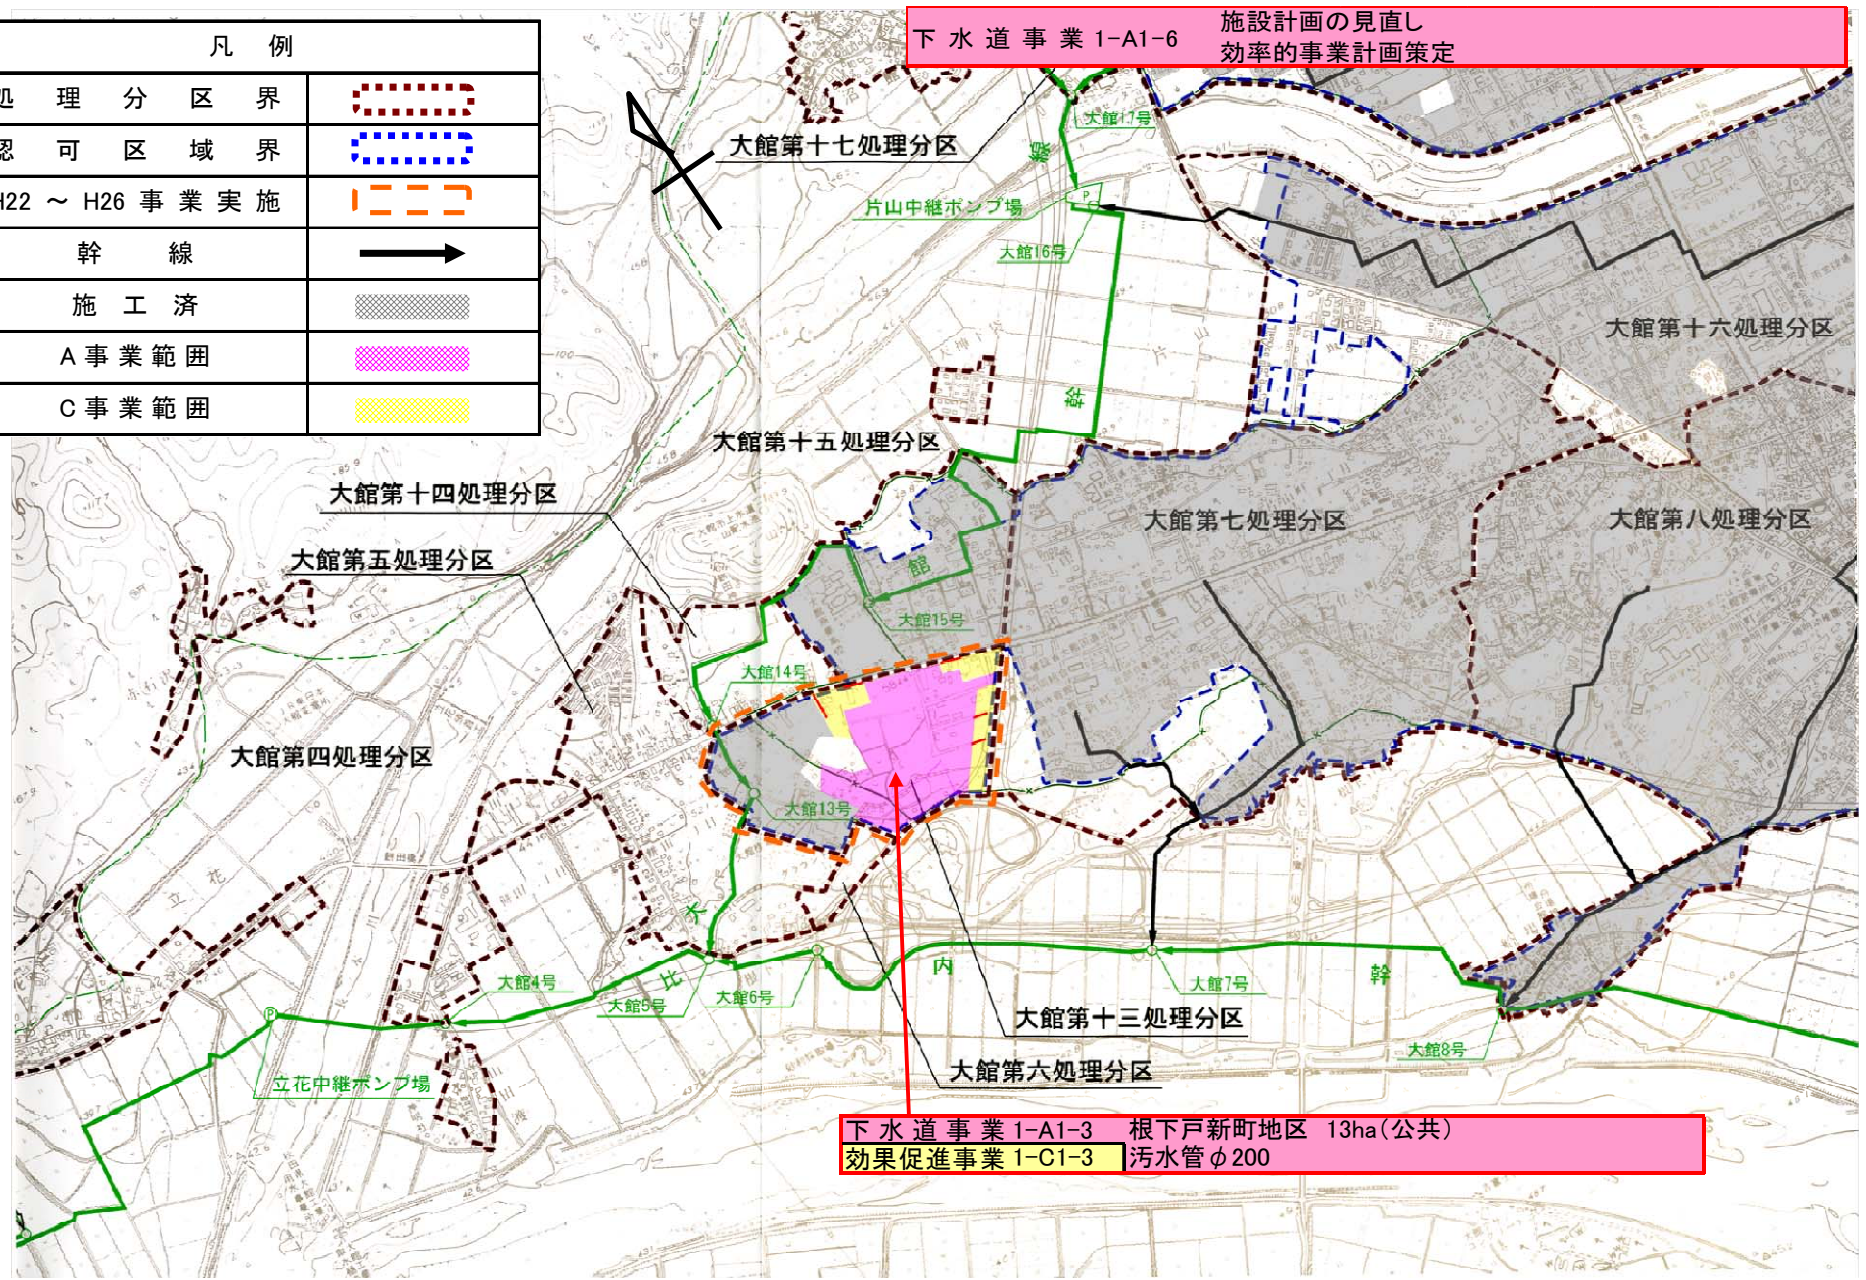


|       |                       |      |             |
|-------|-----------------------|------|-------------|
| 計画の名称 | 1 自然と調和した潤いのある環境都市    | 交付対象 | 大館市 (大館地域②) |
| 計画の期間 | 平成22年度 ~ 平成26年度 (5年間) |      |             |


| 凡 例            |  |
|----------------|--|
| 処理分区界          |  |
| 認可区域界          |  |
| H22 ~ H26 事業実施 |  |
| 幹 線            |  |
| 施 工 済          |  |
| A 事業範囲         |  |
| C 事業範囲         |  |



下水道事業 1-A1-3 根下戸新町地区 13ha(公共)  
効果促進事業 1-C1-3 汚水管φ200

|       |                       |      |            |
|-------|-----------------------|------|------------|
| 計画の名称 | 1 自然と調和した潤いのある環境都市    | 交付対象 | 大館市 (田代地域) |
| 計画の期間 | 平成22年度 ~ 平成26年度 (5年間) |      |            |


| 凡 例            |   |
|----------------|---|
| 処 理 分 区 界      |  |
| 認 可 区 域 界      |  |
| H22 ~ H26 事業実施 |  |
| 幹 線            |  |
| 施 工 済          |  |
| A 事業範囲         |  |
| C 事業範囲         |  |

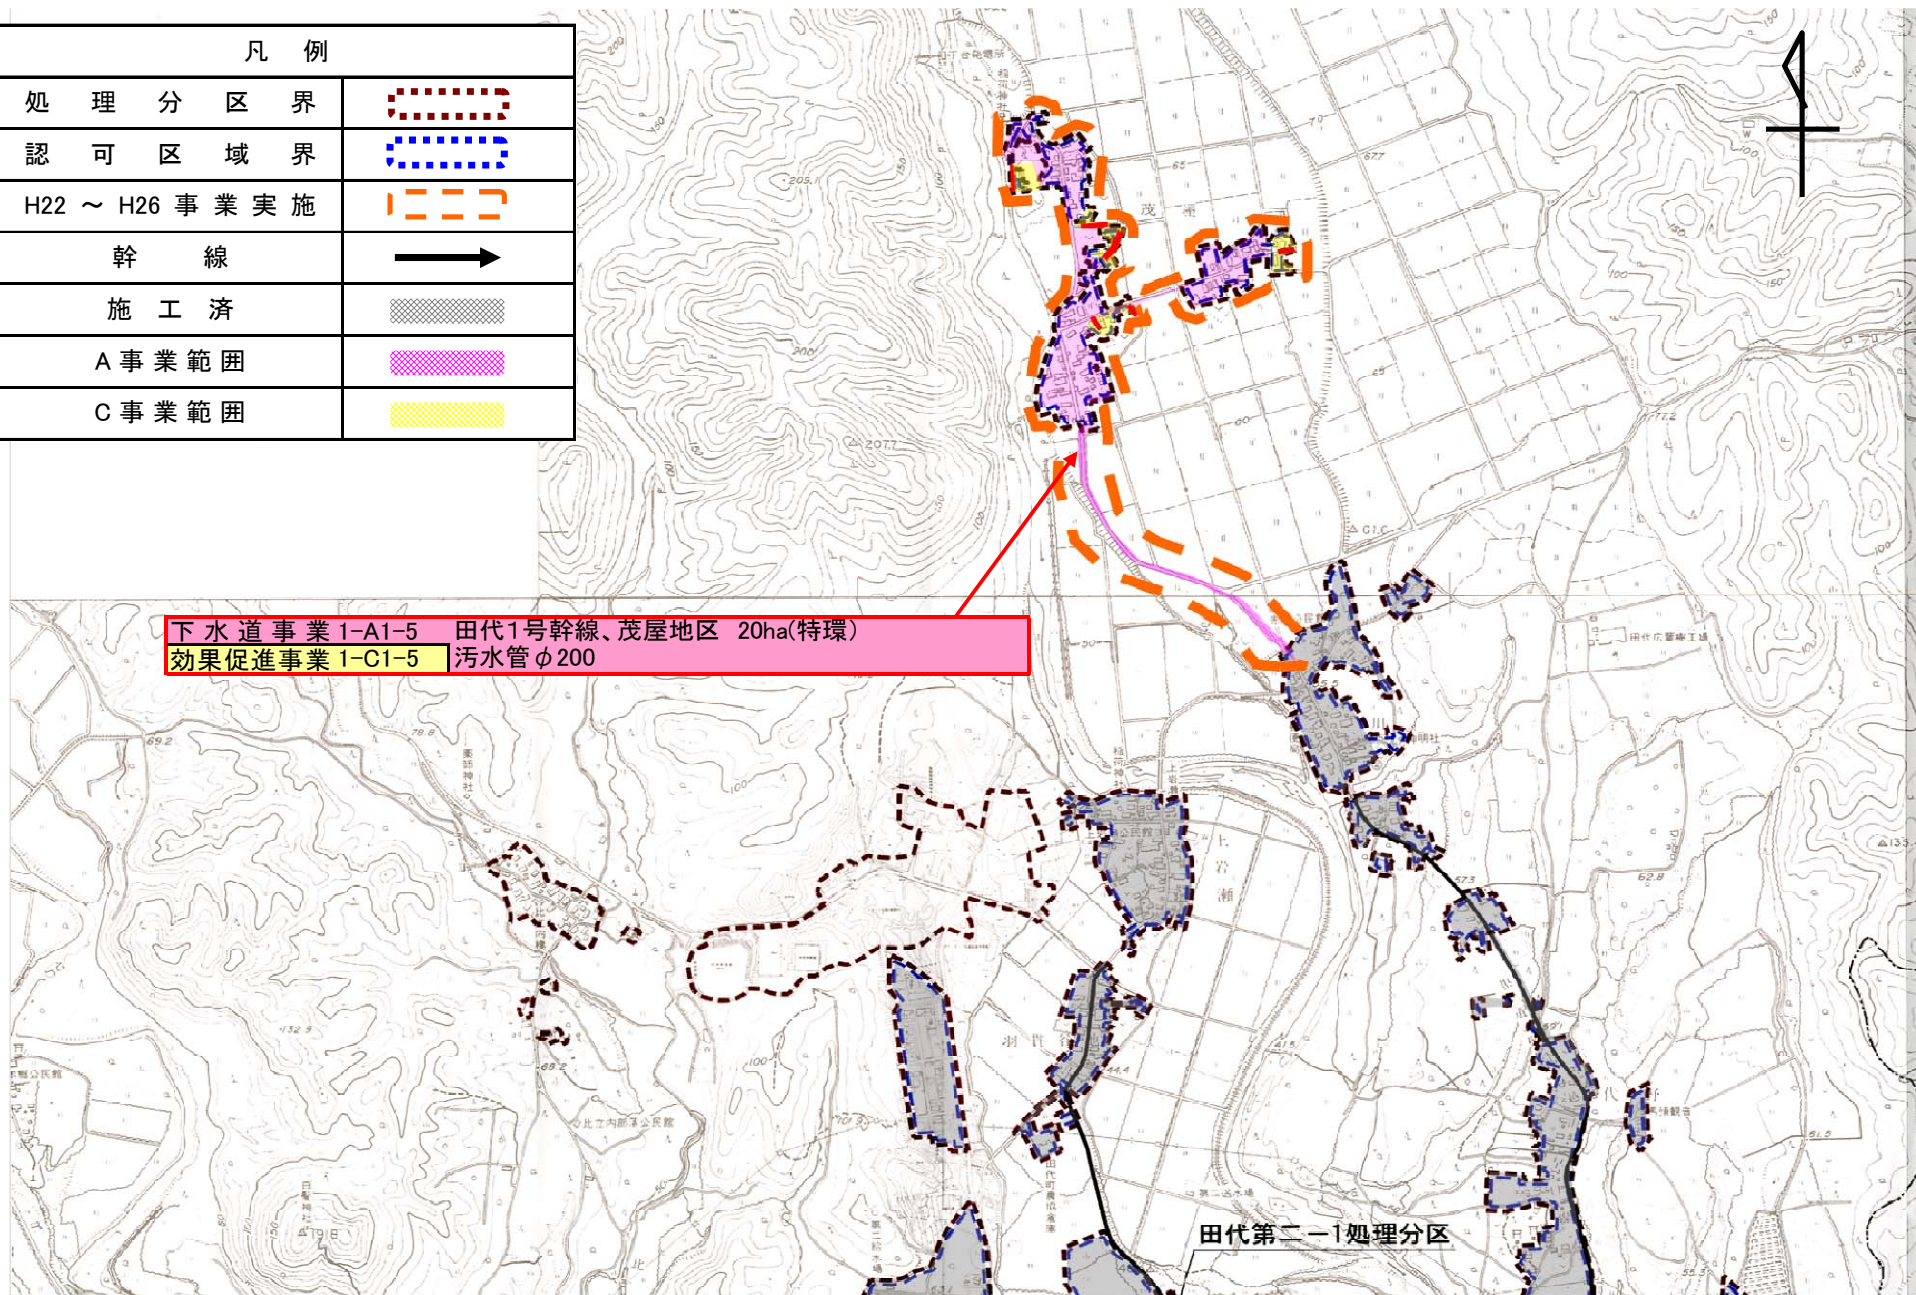

下水道事業 1-A1-5 田代1号幹線、茂屋地区 20ha(特環)  
 効果促進事業 1-C1-5 污水管φ200

田代第二-1処理分区

|       |                       |      |            |
|-------|-----------------------|------|------------|
| 計画の名称 | 1 自然と調和した潤いのある環境都市    | 交付対象 | 大館市 (比内地域) |
| 計画の期間 | 平成22年度 ~ 平成26年度 (5年間) |      |            |

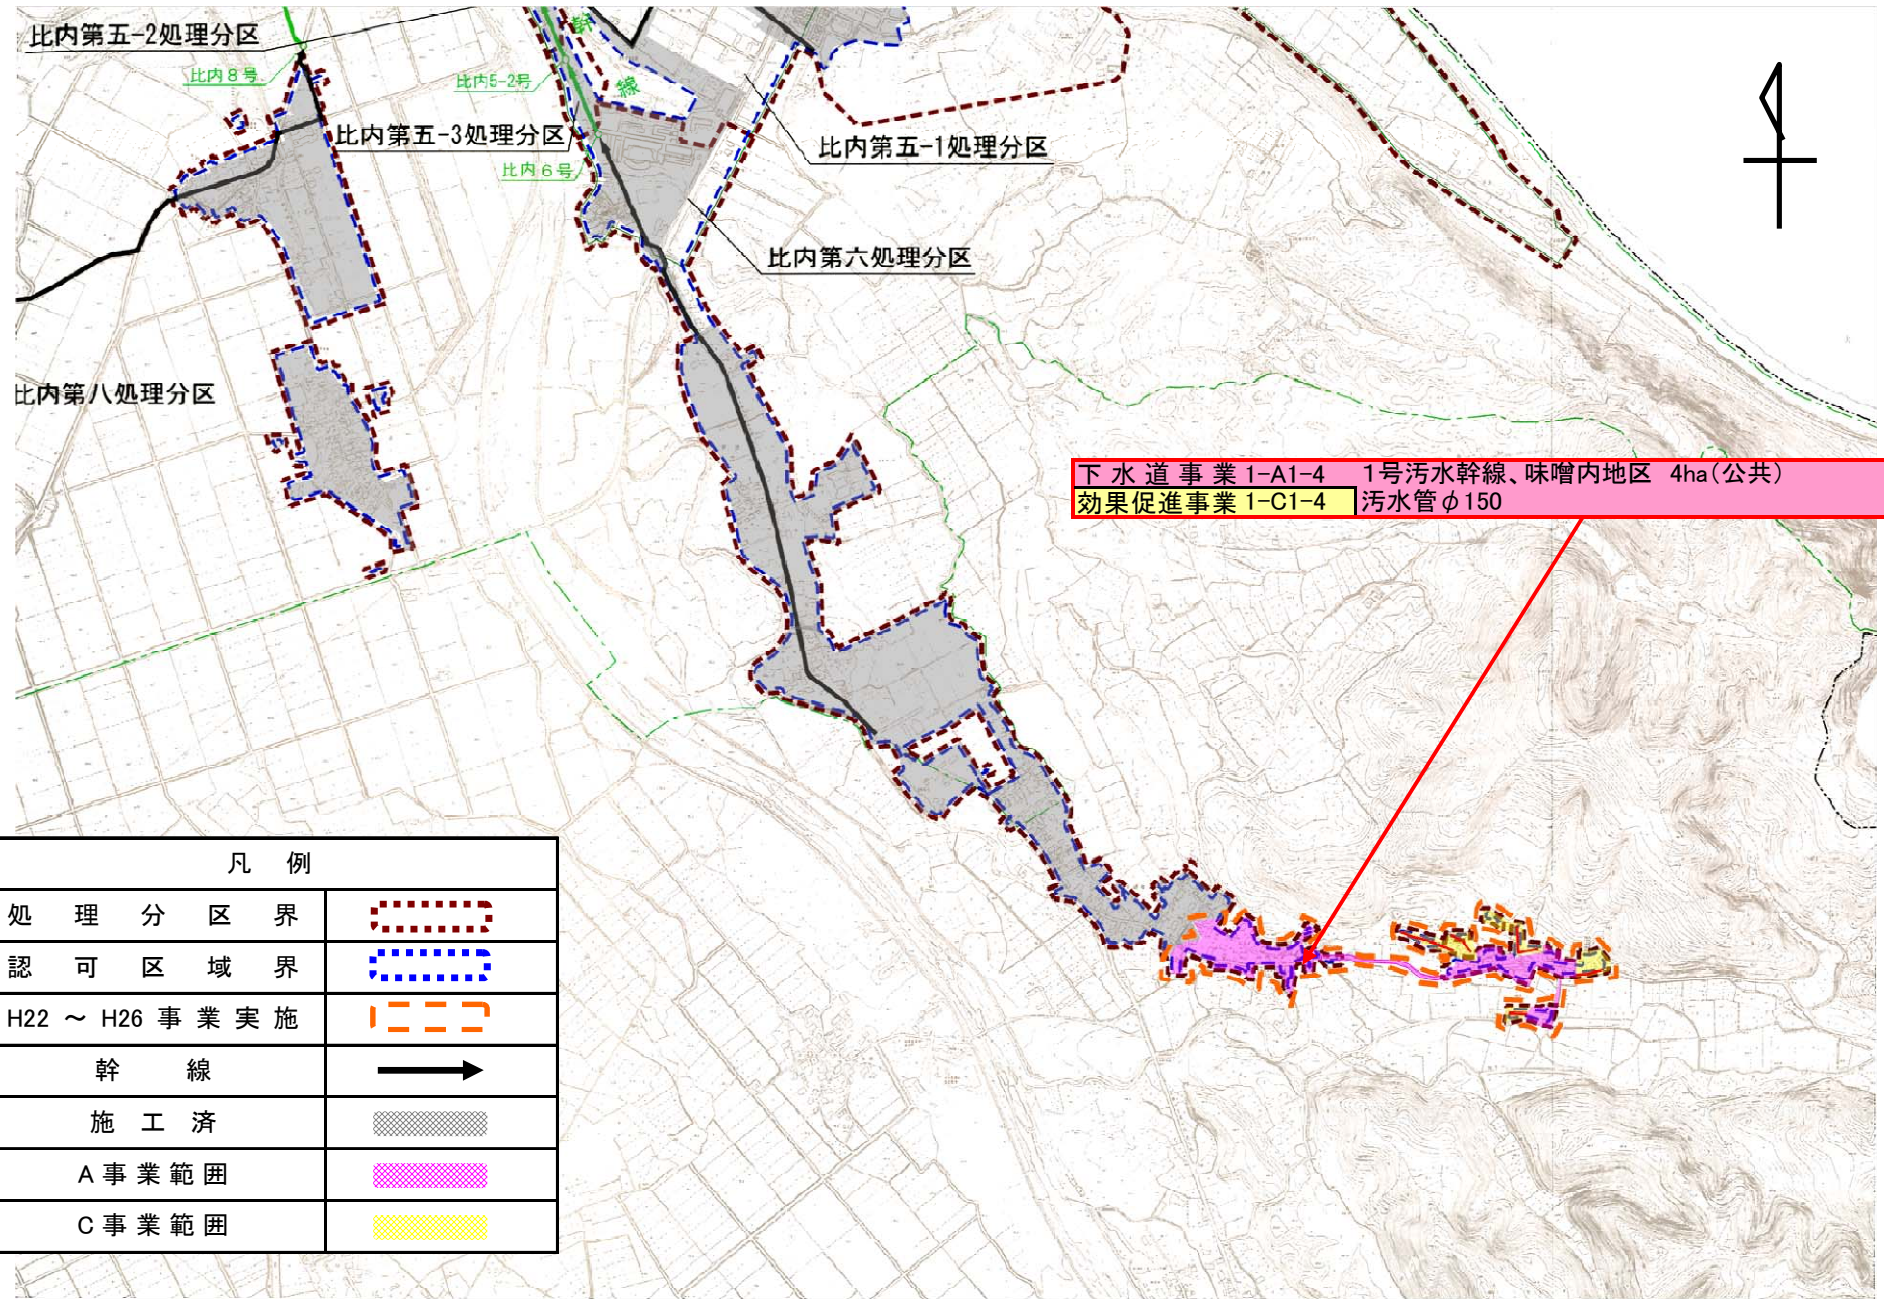

下水道事業 1-A1-4 1号污水幹線、味噌内地区 4ha(公共)  
 効果促進事業 1-C1-4 污水管φ150

| 凡 例            |  |
|----------------|--|
| 処 理 分 区 界      |  |
| 認 可 区 域 界      |  |
| H22 ~ H26 事業実施 |  |
| 幹 線            |  |
| 施 工 済          |  |
| A 事業範囲         |  |
| C 事業範囲         |  |